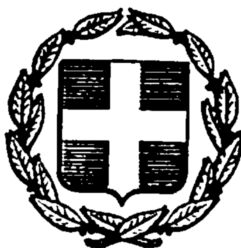


ΕΦΗΜΕΡΙΣ ΤΗΣ ΚΥΒΕΡΝΗΣΕΩΣ
ΤΗΣ ΕΛΛΗΝΙΚΗΣ ΔΗΜΟΚΡΑΤΙΑΣ

ΑΘΗΝΑ 9 ΙΟΥΛΙΟΥ 1984	ΤΕΥΧΟΣ ΤΕΤΑΡΤΟ	ΑΡΙΘΜΟΣ ΦΥΛΛΟΥ 412

ΠΕΡΙΕΧΟΜΕΝΑ

ΠΟΛΕΟΔΟΜΙΑ
ΔΙΑΤΑΓΜΑΤΑ

ΠΟΛΕΟΔΟΜΙΑ
ΔΙΑΤΑΓΜΑΤΑ

(1)

Τροποποίηση του ρυμοτομικού σχεδίου του Δήμου 'Αρτας.

Ο ΠΡΟΕΔΡΟΣ ΤΗΣ ΕΛΛΗΝΙΚΗΣ ΔΗΜΟΚΡΑΤΙΑΣ

'Εχοντας υπόψη:

1. Τις διατάξεις του Ν.Δ/τος «περί σχεδίων πόλεων κλπ.» της 17 Ιουλίου 1923, όπως μεταγενέστερα τροποποιήθηκαν και συμπληρώθηκαν και ειδικότερα τα άρθρα του 3, 9 και 70.

2. Τις διατάξεις του Ν. 947/1979 «περί οικιστικών περιοχών» (ΦΕΚ 169/Α) και ειδικότερα το άρθρο του 62 (παρ. 1).

3. Τις διατάξεις του Ν. 1032/1980 «περί συστάσεως Υπουργείου Χωροταξίας, Οικισμού και Περιβάλλοντος» (ΦΕΚ 57/Α) και ειδικότερα τα άρθρα του 2, 3 και 7.

4. Τις υπ' αριθ. 23/1981 και 99/1982 πράξεις του Δημοτικού Συμβουλίου Αρταίων.

5. Την υπ' αριθ. 608/1983 γνωμοδότηση του Κεντρικού Συμβουλίου Χωροταξίας, Οικισμού και Περιβάλλοντος.

6. Την υπ' αριθ. 269/1984 γνωμοδότηση του Συμβουλίου της Επικρατείας, με πρόταση του Υπουργού Χωροταξίας, Οικισμού και Περιβάλλοντος, αποφασίζουμε:

'Αρθρο 1.

Εγκρίνεται η τροποποίηση του ρυμοτομικού σχεδίου του Δήμου 'Αρτας στο υπ' αριθ. 207 οικοδομικό τετράγωνο με τη δημιουργία πεζοδρόμου μέσα σ' αυτό, όπως φαίνεται στο σχετικό πρωτότυπο διάγραμμα με κλίμακα 1:500, που θεωρήθηκε από τον Προϊστάμενο της Διευθύνσεως Πολεοδομικών Εφαρμογών με την υπ' αρ. Γ. 35314/1984 πράξη του και που συνοπτικό του αντίτυπο δημοσιεύεται με το παρόν Διάταγμα.

'Αρθρο 2.

Στο πρόσωπο των οικοπέδων, οικοδομημένων ή μη, που βρίσκονται στο παραπάνω οικοδομικό τετράγωνο και έχουν πρόσωπο στον δημιουργούμενον πεζόδρομο, επιβάλλεται προκήπιο πλάτους μεταβλητού από τέσσερα (4) μέχρι έξη και μισό (6,5) μέτρα και από τέσσερα (4) μέχρι επτά και μισό (7,5) μέτρα, όπως φαίνεται στο ίδιο διάγραμμα.

'Αρθρο 3.

Η ισχύς του παρόντος Διατάγματος αρχίζει από τη δημοσίευσή του στην Εφημερίδα της Κυβερνήσεως.

Στον Υπουργό Χωροταξίας, Οικισμού και Περιβάλλοντος αναθέτουμε τη δημοσίευση και εκτέλεση του παρόντος Διατάγματος.


Αθήνα, 2 Ιουνίου 1984

Ο ΠΡΟΕΔΡΟΣ ΤΗΣ ΔΗΜΟΚΡΑΤΙΑΣ


ΚΩΝΣΤΑΝΤΙΝΟΣ Γ. ΚΑΡΑΜΑΝΛΗΣ

Ο ΥΠΟΥΡΓΟΣ ΧΩΡΟΤΑΞΙΑΣ ΟΙΚΙΣΜΟΥ ΚΑΙ ΠΕΡΙΒΑΛΛΟΝΤΟΣ

ΑΝΤΩΝΙΟΣ ΤΡΙΤΣΗΣ

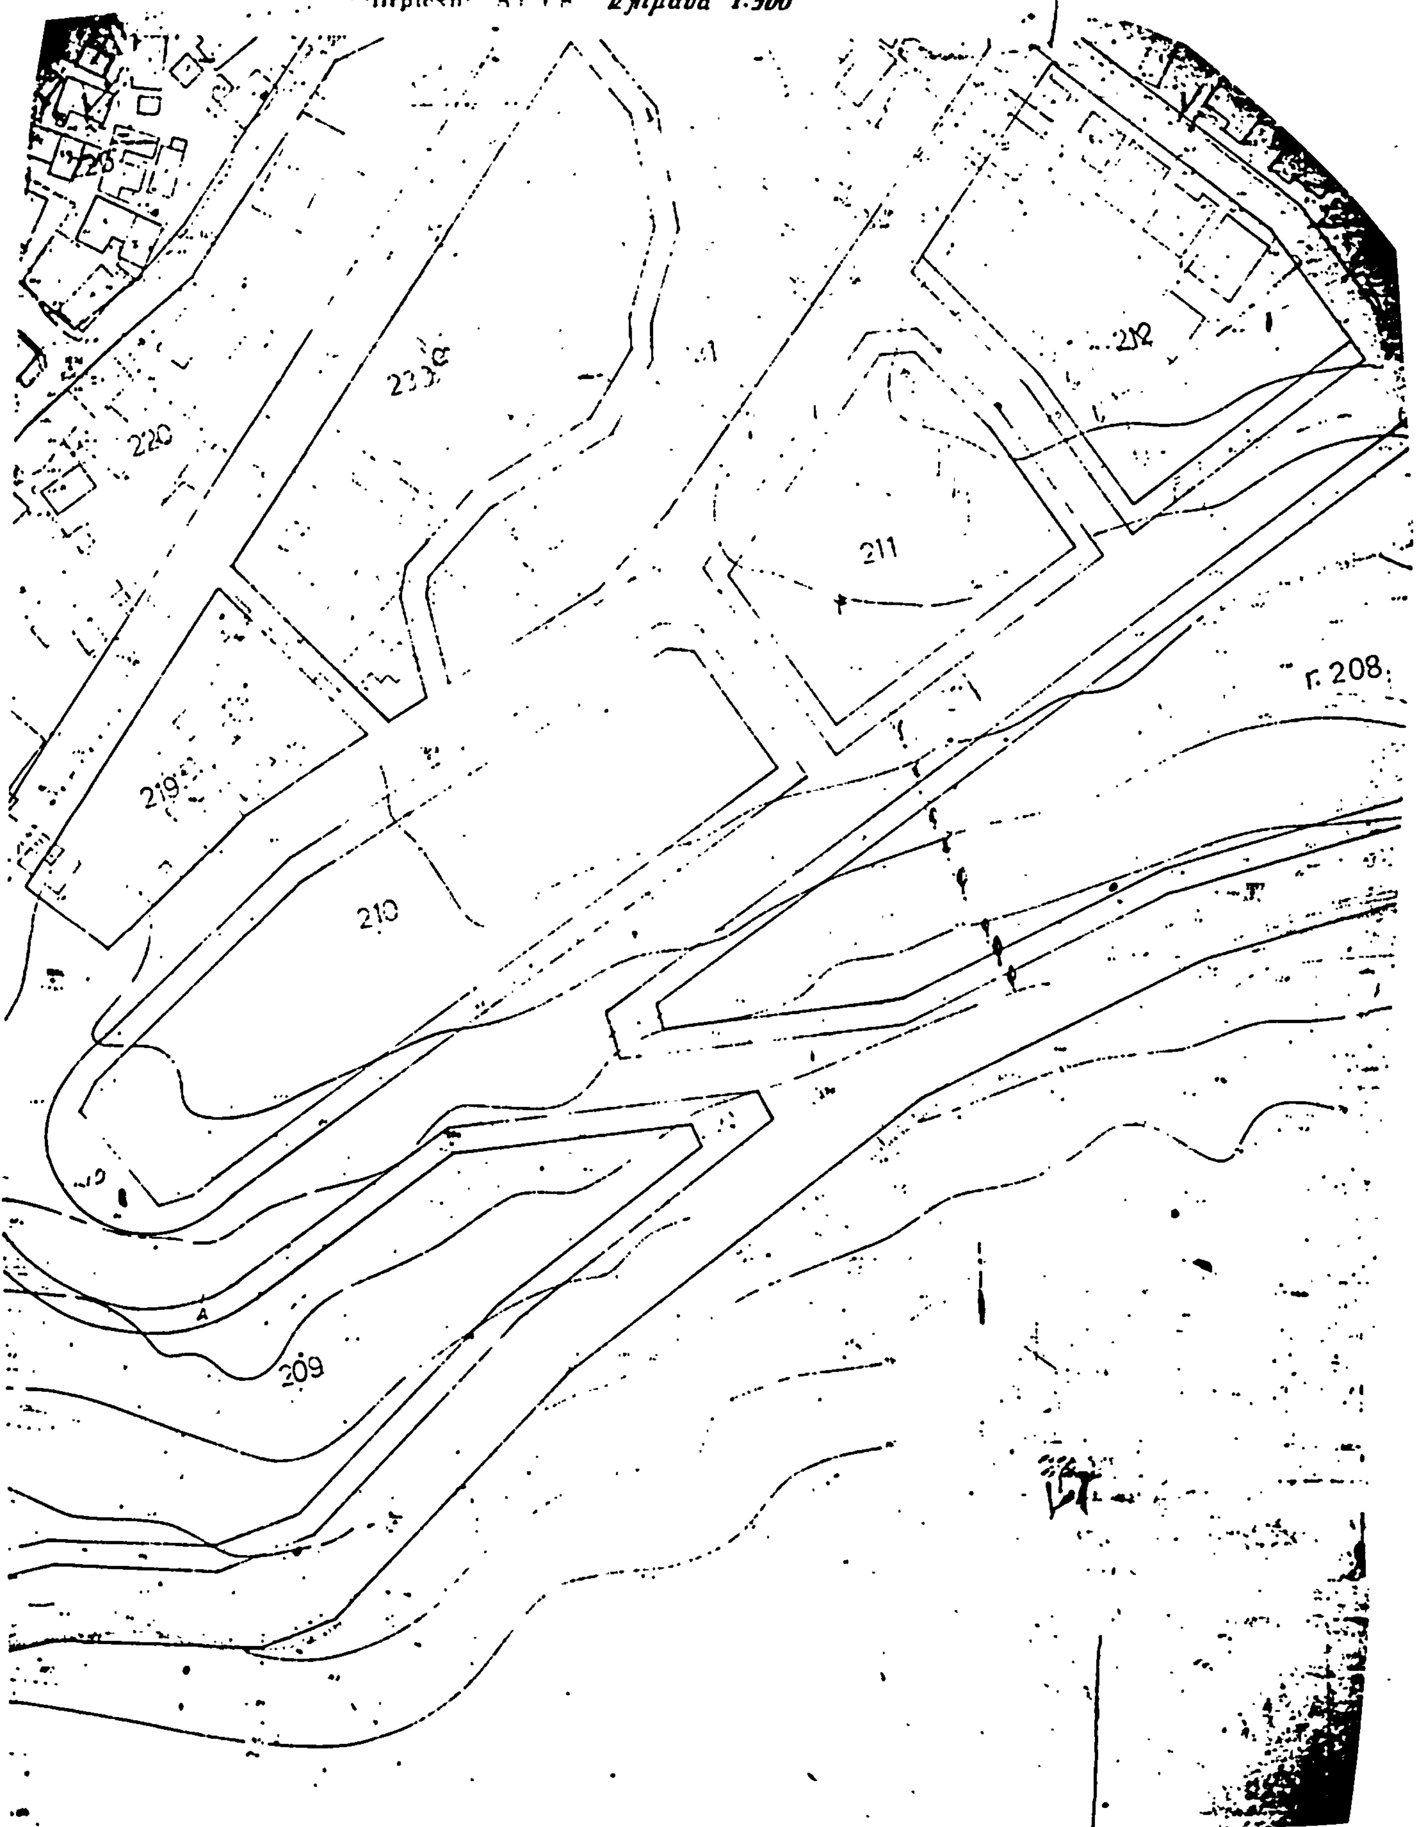

ΥΠΟΥΡΓΕΙΟ
ΧΩΡΟΤΑΞΙΑΣ ΟΙΚΙΣΜΟΥ & ΠΕΡΙΒΑΛΛΟΝΤΟΣ

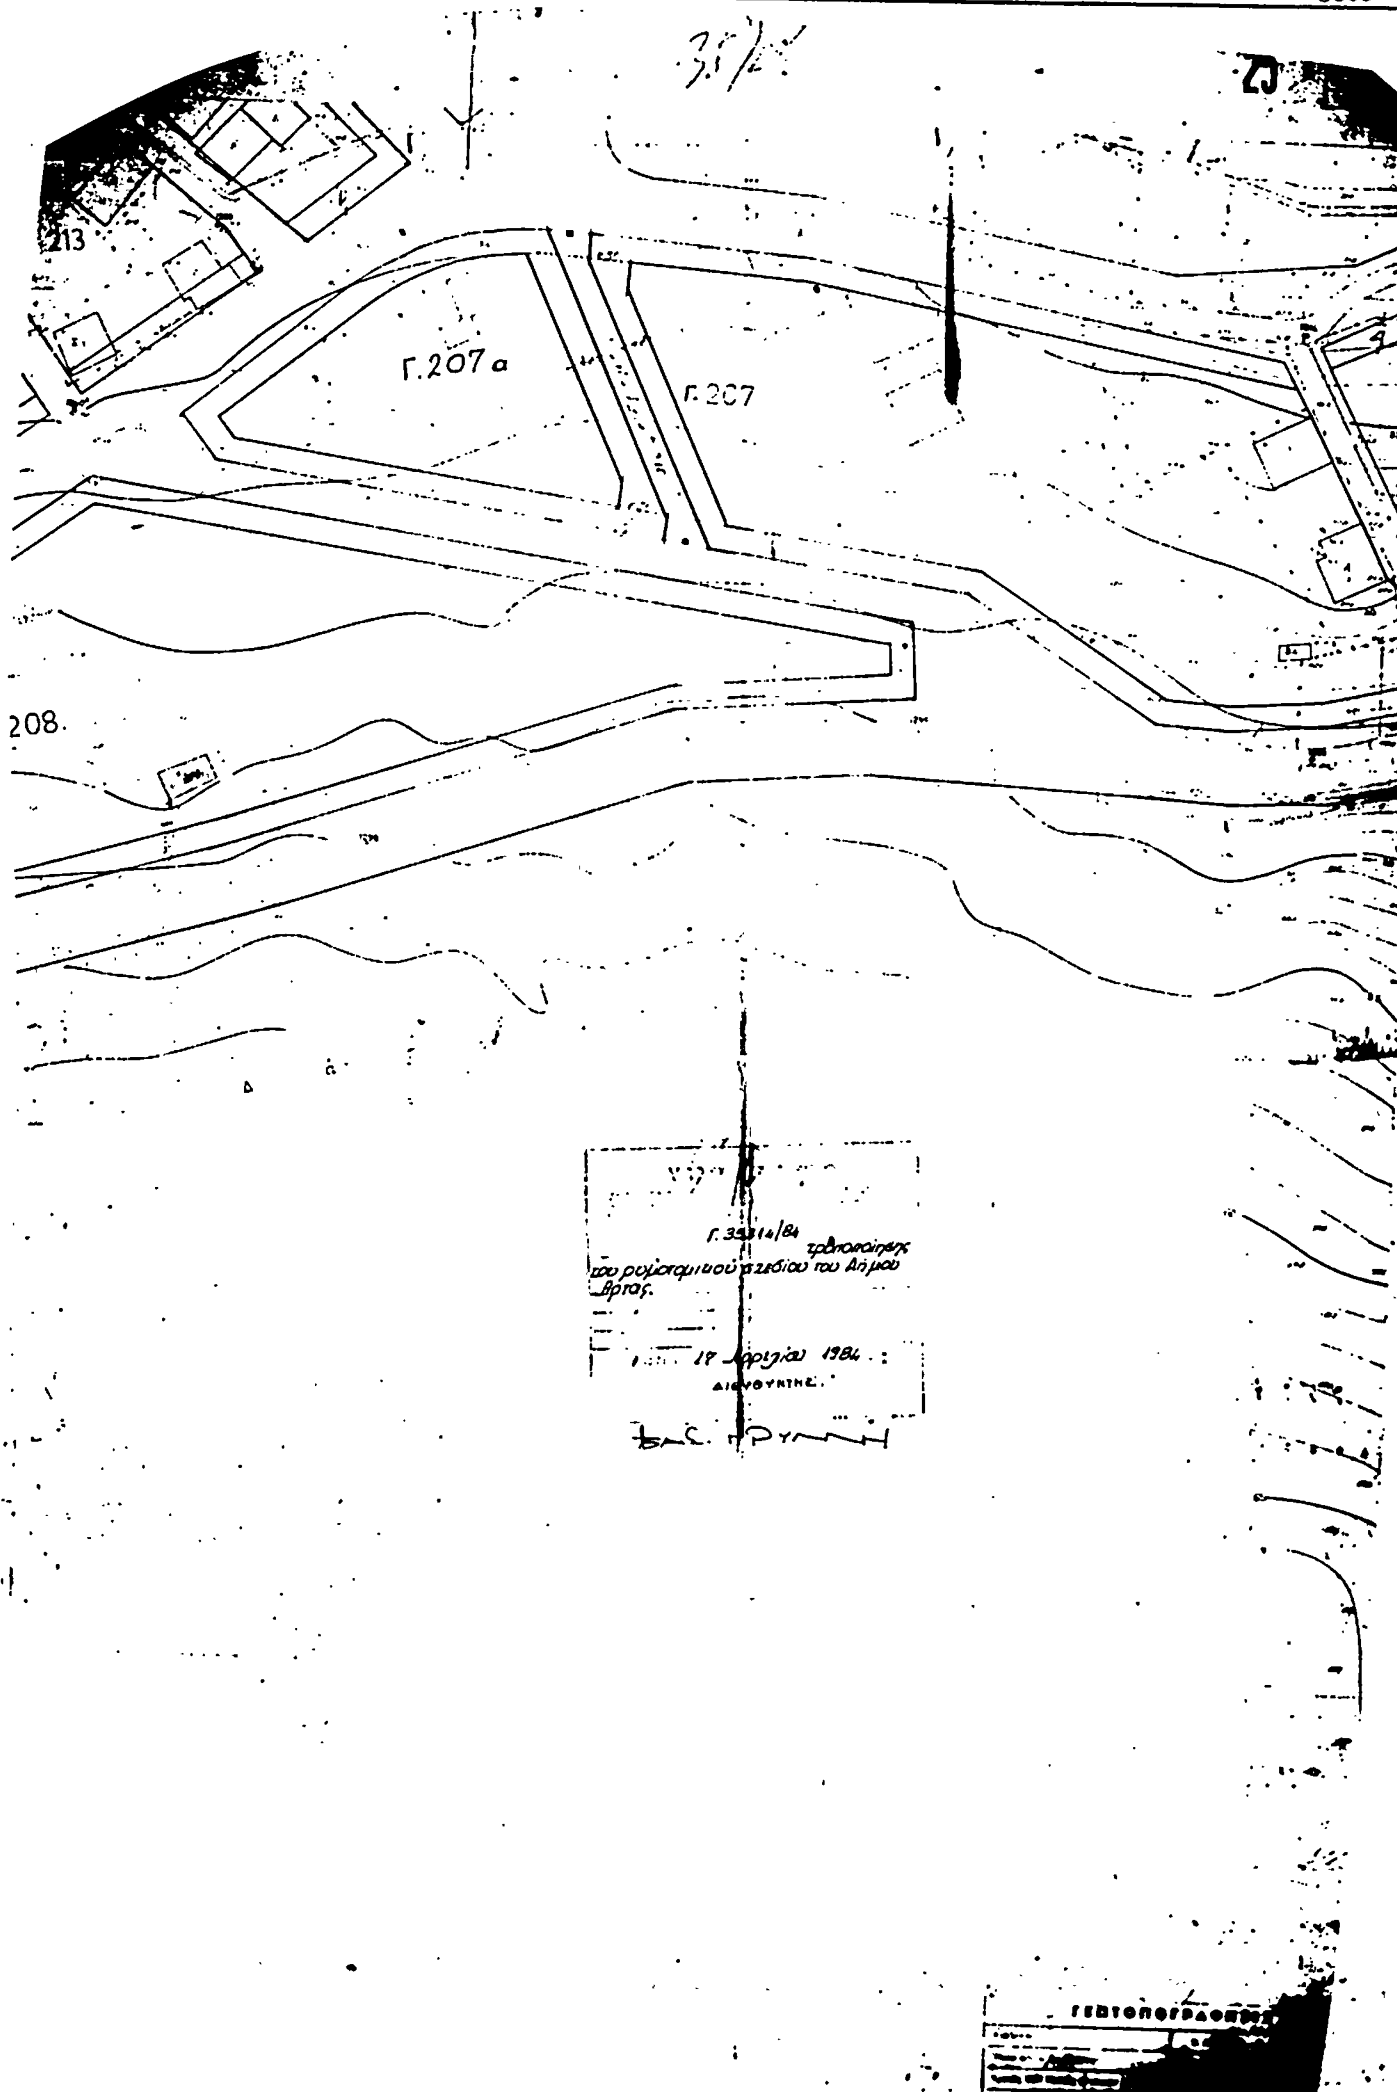
213
Γ.207 α
Γ.207
208
τροποποίησης
του ρυμοτομικού σχεδίου του Δήμου
Άρτας.
18 Απριλίου 1984
ΔΙΕΥΘΥΝΤΗΣ

(2)

Επιβολή προκηπίου πλάτους 3,00 μ. στο οικοδομικό τετράγωνο επί της οδού Αμμοχώστου και στην πλευρά όπου το ηλιακό σχολείο, μεταξύ των οδών Αμφιπόλεως και Αμφίσσης του ρυμοτομικού σχεδίου Κάτω Τούμπας Θεσσαλονίκης..

Ο ΠΡΟΕΔΡΟΣ
ΤΗΣ ΕΛΛΗΝΙΚΗΣ ΔΗΜΟΚΡΑΤΙΑΣ

Έχοντας υπόψη:

1. Τις διατάξεις του Ν.Δ/τος της 17.7.1923 «περί σχεδίων πόλεων κ.λ.π.» όπως μεταγενέστερα τροποποιήθηκαν και συμπληρώθηκαν και ειδικότερα το άρθρο 9.

2. Την υπ' αριθ. 13905/721/26.4.1982 κοινή απόφαση των Υπουργών Προεδρίας της Κυβερνήσεως και Χωροταξίας, Οικισμού και Περιβάλλοντος (ΦΕΚ 218/Β) και ειδικότερα το άρθρο 6, όπως το άρθρο αυτό συμπληρώθηκε με το άρθρο 3 της υπ' αριθ. 45602/2138/22.10.82 κοινής αποφάσεως των Υπουργών Προεδρίας της Κυβερνήσεως και Χωροταξίας, Οικισμού και Περιβάλλοντος (ΦΕΚ 825/Β).

3. Τις διατάξεις του Ν. 1032/1980 «περί συστάσεως Υπουργείου Χωροταξίας, Οικισμού και Περιβάλλοντος» (ΦΕΚ 57/Α) και ειδικότερα τα άρθρα 2, 3 και 7.

4. Την υπ' αριθ. 84/1983 γνωμοδότηση του Συμβουλίου Χωροταξίας, Οικισμού και Περιβάλλοντος Νομού Θεσσαλονίκης.

5. Την υπ' αριθ. 229/1984 γνωμοδότηση του Συμβουλίου της Επικρατείας με πρόταση του Υπουργού Χωροταξίας, Οικισμού και Περιβάλλοντος, αποφασίζουμε:

Άρθρο 1.

Εγκρίνεται η επιβολή προκηπίου πλάτους 3,00 μ. στο χώρο όπου με το από 25.4.1977 Π.Δ/γμα «περί τροποποιήσεως του ρυμοτομικού σχεδίου Θεσσαλονίκης» (ΦΕΚ 131/Δ) προβλέπεται χώρος για σχολείο και ειδικότερα στην πλευρά αυτού επί της οδού Αμμοχώστου όπως φαίνεται στο σχετικό πρωτότυπο διάγραμμα σε κλίμακα 1 : 500 που έχει θεωρηθεί από τον Προϊστάμενο της Δ/νσης Πολεοδομικών Εφαρμογών με την Γ. 34246/1984 πράξη του και που συνοπτικό αντίτυπο δημοσιεύεται με το παρόν Διάταγμα.

Άρθρο 2.

Η ισχύς του παρόντος Διατάγματος αρχίζει από τη δημοσίευσή του στην Εφημερίδα της Κυβερνήσεως.

Στον Υπουργό Χωροταξίας, Οικισμού και Περιβάλλοντος αναθέτουμε τη δημοσίευση και εκτέλεση αυτού του Διατάγματος.

Αθήνα, 2 Ιουνίου 1984.

Ο ΠΡΟΕΔΡΟΣ ΤΗΣ ΔΗΜΟΚΡΑΤΙΑΣ
ΚΩΝΣΤΑΝΤΙΝΟΣ Γ. ΚΑΡΑΜΑΝΛΗΣ

Ο ΥΠΟΥΡΓΟΣ ΧΩΡΟΤΑΞΙΑΣ ΟΙΚΙΣΜΟΥ ΚΑΙ ΠΕΡΙΒΑΛΛΟΝΤΟΣ
ΑΝΤΩΝΙΟΣ ΤΡΙΤΣΗΣ

ΔΗΜΟΣ ΘΕΣΣΑΛΟΝΙΚΗΣ
χλ. 1:500
ΟΔΟΣ ΒΟΣΠΟΡΟΥ
ΟΔΟΣ ΑΜΦΙΣΣΗΣ
ΟΔΟΣ ΑΜΦΙΠΟΛΕΩΣ
Γ 34226 62
ΥΠΟΥΡΓΕΙΟ

(3)

Τροποποίηση του ρυμοτομικού σχεδίου Αθήνας στην περιοχή Γούβας.

Ο ΠΡΟΕΔΡΟΣ ΤΗΣ ΕΛΛΗΝΙΚΗΣ ΔΗΜΟΚΡΑΤΙΑΣ

Έχοντας υπόψη :

1. Τις διατάξεις του Ν.Δ/τος «περί σχεδίων πόλεων κλπ.» της 17 Ιουλίου 1923, όπως μεταγενέστερα τροποποιήθηκαν και συμπληρώθηκαν και ειδικότερα τα άρθρα του 3, 9 και 70.

2. Τις διατάξεις του Ν. 947/1979 «περί οικιστικών περιοχών» (ΦΕΚ 169/Α) και ειδικότερα το άρθρο του 62 (παρ. 1).

3. Τις διατάξεις του Ν.Δ/τος 170/1973 «περί του Συμβουλίου της Επικρατείας» και ειδικότερα το άρθρο 50.

4. Τις διατάξεις του Ν. 1032/1980 «περί συστάσεως Υπουργείου Χωροταξίας, Οικισμού και Περιβάλλοντος» (ΦΕΚ 57/Α) και ειδικότερα τα άρθρα του 2, 3 και 7.

5. Τις υπ' αριθ. 1465/79, 1466/79, 502/81, 503/81 και 158/1982 αποφάσεις του Συμβουλίου της Επικρατείας.

6. Την υπ' αριθ. 1432/1983 πράξη του Δημοτικού Συμβουλίου Αθηναίων.

7. Την υπ' αριθ. 65/1982 γνωμοδότηση του Συμβουλίου Χωροταξίας, Οικισμού και Περιβάλλοντος.

8. Την υπ' αριθ. 247/1984 γνωμοδότηση του Συμβουλίου της Επικρατείας, με πρόταση του Υπουργού Χωροταξίας, Οικισμού και Περιβάλλοντος, αποφασίζουμε :

Άρθρο 1.

Εγκρίνεται η τροποποίηση του ρυμοτομικού σχεδίου Αθήνας με την ενοποίηση των οικοδομικών τετραγώνων που περικλείονται από τις οδούς Ανατολίου, Γλαύκωνος και Δαμαγήτου με την κατάργηση των οδών που βρίσκονται μέσα σ' αυτά καθώς και την δημιουργία αδιεξόδου πεζοδρόμου στην προέκταση της οδού Αγίου Αρτεμίου όπως φαίνεται στο σχετικό πρωτότυπο διάγραμμα σε κλίμακα 1 : 500 που έχει θεωρηθεί από τον Προϊστάμενο της Δ/νσης Πολεοδομικών Εφαρμογών με την υπ' αριθ. 31147/1984 πράξη του και που συνοπτικό του αντίτυπο δημοσιεύεται με το παρόν Διάταγμα.

Άρθρο 2.

Επιβάλλεται προκήπιο με πλάτος δύο (2) μέτρα στην πρόσοψη των οικοπέδων οικοδομημένων ή μη που βρίσκονται στο οικοδομικό τετράγωνο που δημιουργείται με το άρθρο 1 του παρόντος που έχουν πρόσωπο στον πεζόδρομο όπως φαίνεται στο ίδιο διάγραμμα.

Άρθρο 3.

Η ισχύς του παρόντος Διατάγματος αρχίζει από τη δημοσίευσή του στην Εφημερίδα της Κυβερνήσεως.

Στον Υπουργό Χωροταξίας, Οικισμού και Περιβάλλοντος, αναθέτουμε τη δημοσίευση και εκτέλεσή του παρόντος Διατάγματος.

Αθήνα, 2 Ιουνίου 1984.

Ο ΠΡΟΕΔΡΟΣ ΤΗΣ ΔΗΜΟΚΡΑΤΙΑΣ

ΚΩΝΣΤΑΝΤΙΝΟΣ Γ. ΚΑΡΑΜΑΝΛΗΣ

Ο ΥΠΟΥΡΓΟΣ ΧΩΡΟΤΑΞΙΑΣ ΟΙΚΙΣΜΟΥ ΚΑΙ ΠΕΡΙΒΑΛΛΟΝΤΟΣ

ΑΝΤΩΝΙΟΣ ΤΡΙΤΣΗΣ


ΑΘΗΝΑΙ - ΚΛΙΜΑΞ
ΦΨ12
633667

Γ.33

Γ.35

Οδός Αγίου Αρτεμίου

Οδός Ανατολίου

Γ.47

Γ.48

Γ.49

Γ.5

Οδός Παυσανίου

Οδός Ανδροσθένους

Οδός Ορέστου

Γ.50

Γ.10

ΥΠΟΥΡΓΕΙΟ

Γ.31147/84

τροποποίηση του ρυμοτομικού σχεδίου Αθηνών στην περιοχή Γούβας

25 Μαΐου 1984

Ο ΔΙΕΥΘΥΝΤΗΣ